
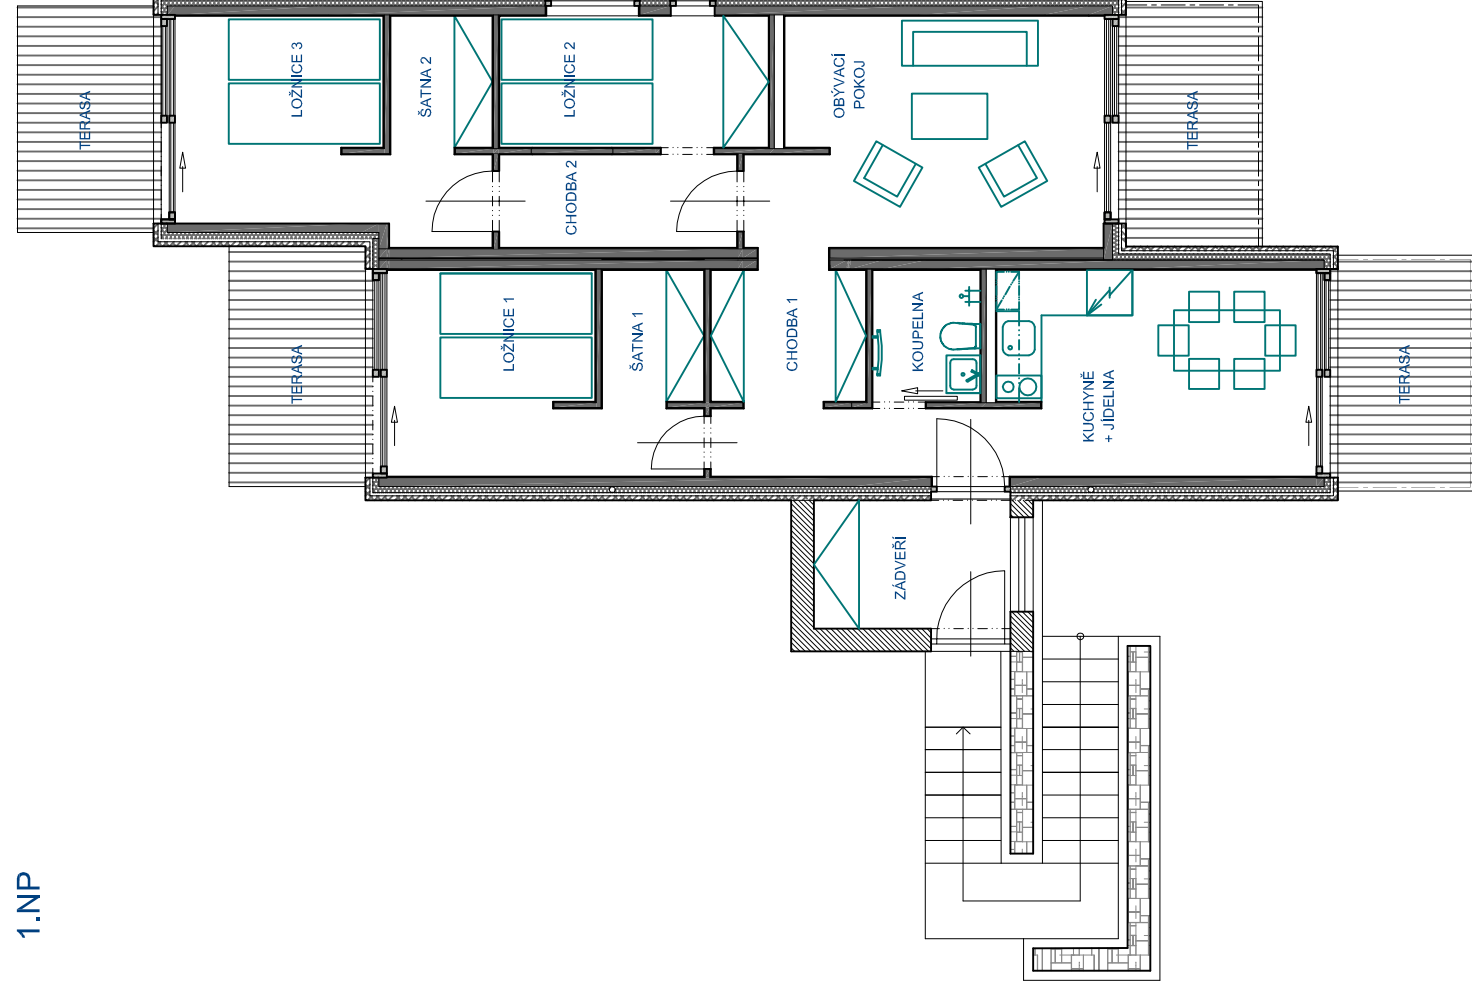


# TUBA "C"

1.PP

1.NP

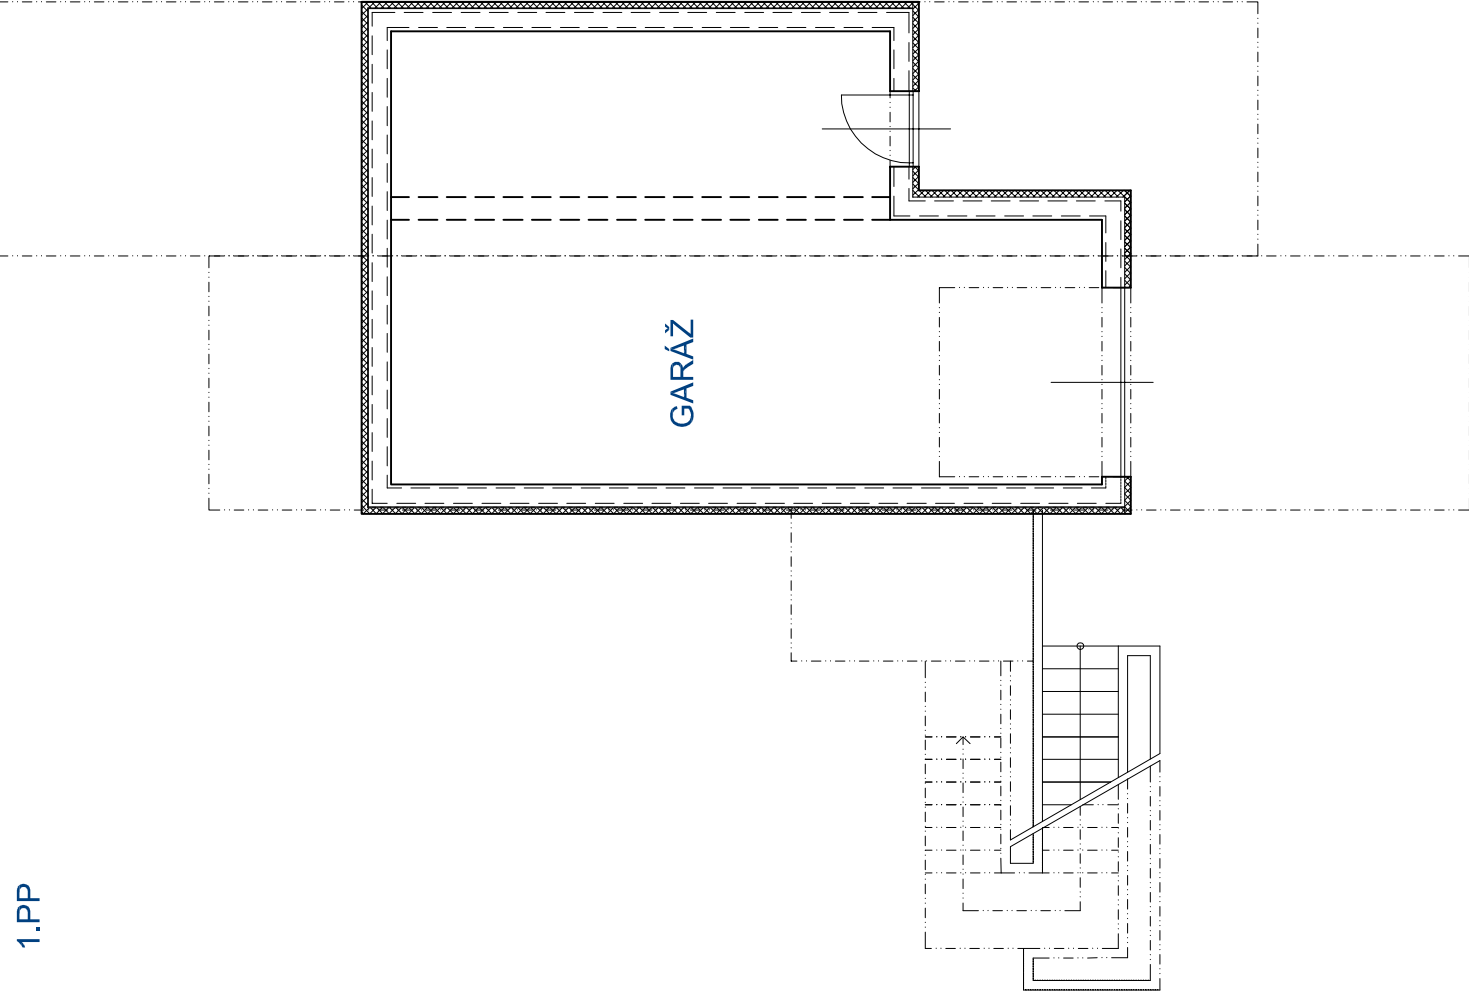

1.PP

MÍSTNOST	PLOCHA
GARÁŽ	49,34

1.NP

MÍSTNOST	PLOCHA
ZÁDVEŘÍ	4,42
CHODBA 1	8,90
KUCHYNĚ + JIDELNA	10,98
KOUPELNA	2,49
ŠATNA 1	2,36
LOŽNICE 1	8,78
OBÝVACÍ POKOJ	12,20
CHODBA 2	5,68
LOŽNICE 2	6,22
ŠATNA 2	2,36
LOŽNICE 3	7,60
TERASA 4 x 6,0 M2	24,00
GARÁŽ	49,34
CELKEM	95,99

CELKEM GARÁŽ + TUBA	145,33 M2
---------------------	-----------

